



Правила землепользования застройки администрации Верхнеландеховского городского поселения
д. Худяково Верхнеландеховского муниципального района Ивановской области
Карта градостроительного зонирования (статья 42)

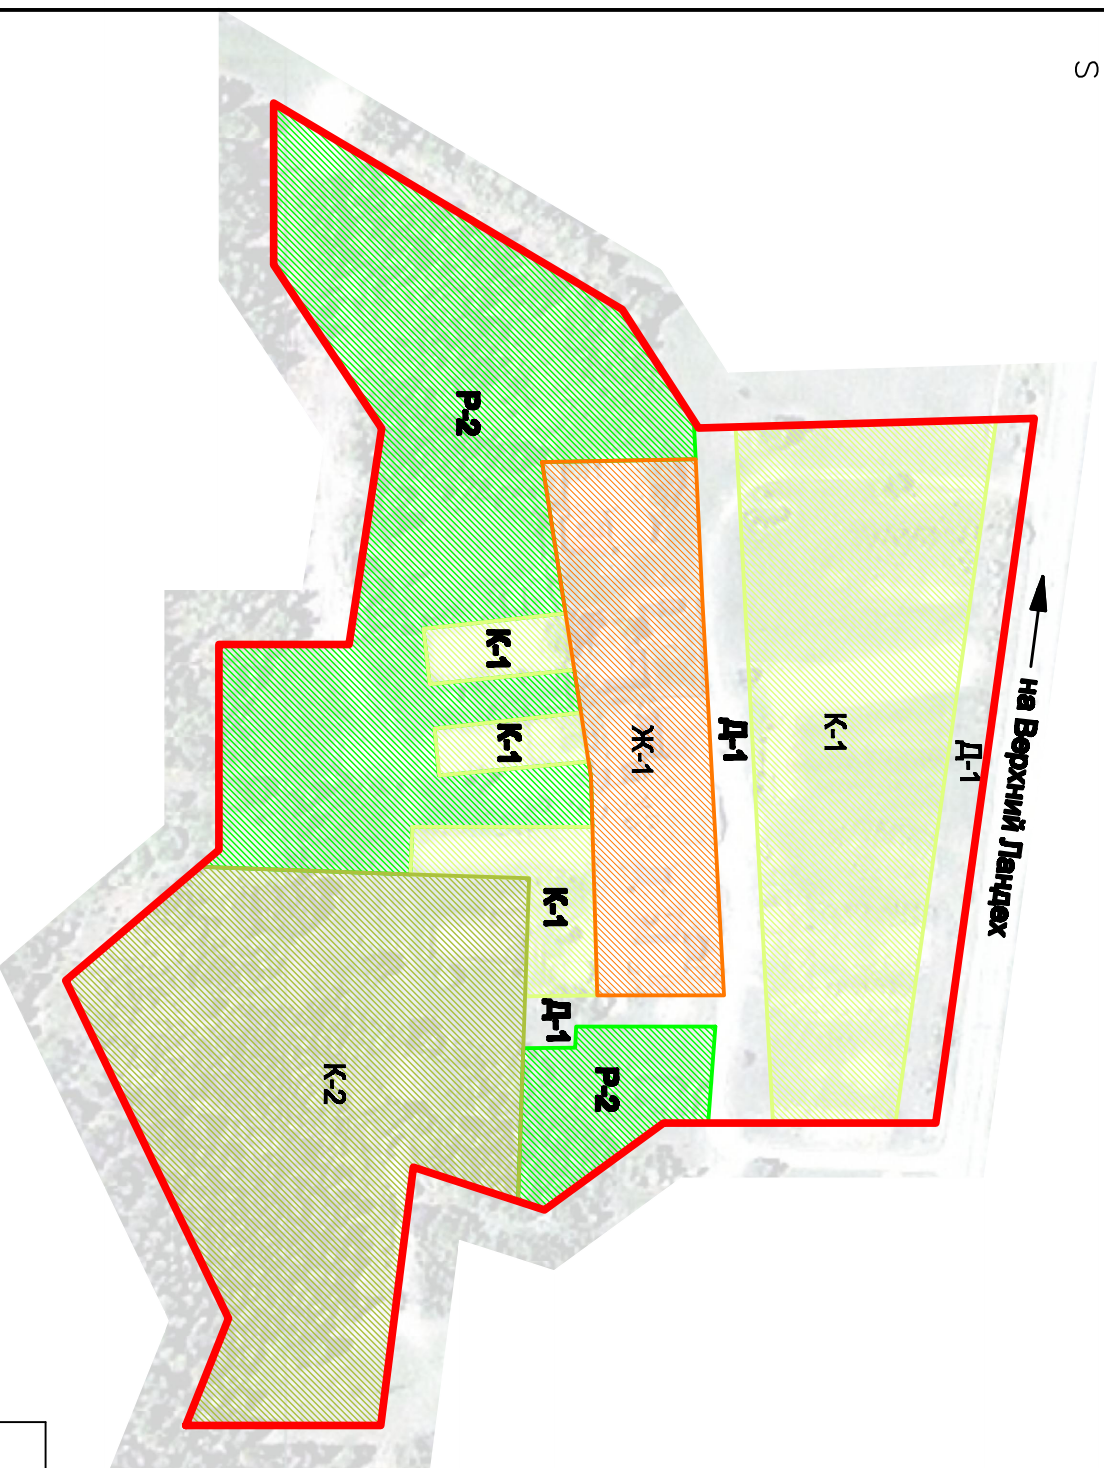

Территориальные зоны

ЖИЛЫЕ ЗОНЫ	
Ж-1	Зона малоэтажной жилой застройки с приусадебными участками
ПРОИЗВОДСТВЕННО-КОММУНАЛЬНЫЕ И ТРАНСПОРТНЫЕ ЗОНЫ	
Д-1	Общественные территории - дороги, улицы, площади
ЗОНА СЕЛЬСКОХОЗЯЙСТВЕННОГО ИСПОЛЬЗОВАНИЯ	
К-1	Зона коллективных садов и придомовых садовых участков
К-2	Зона объектов сельскохозяйственного назначения
ТЕРРИТОРИИ ОБЩЕГО ПОЛЬЗОВАНИЯ	
Р-2	Городские природные территории

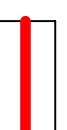

граница утверждённая законом Ивановской области

М 1:2000